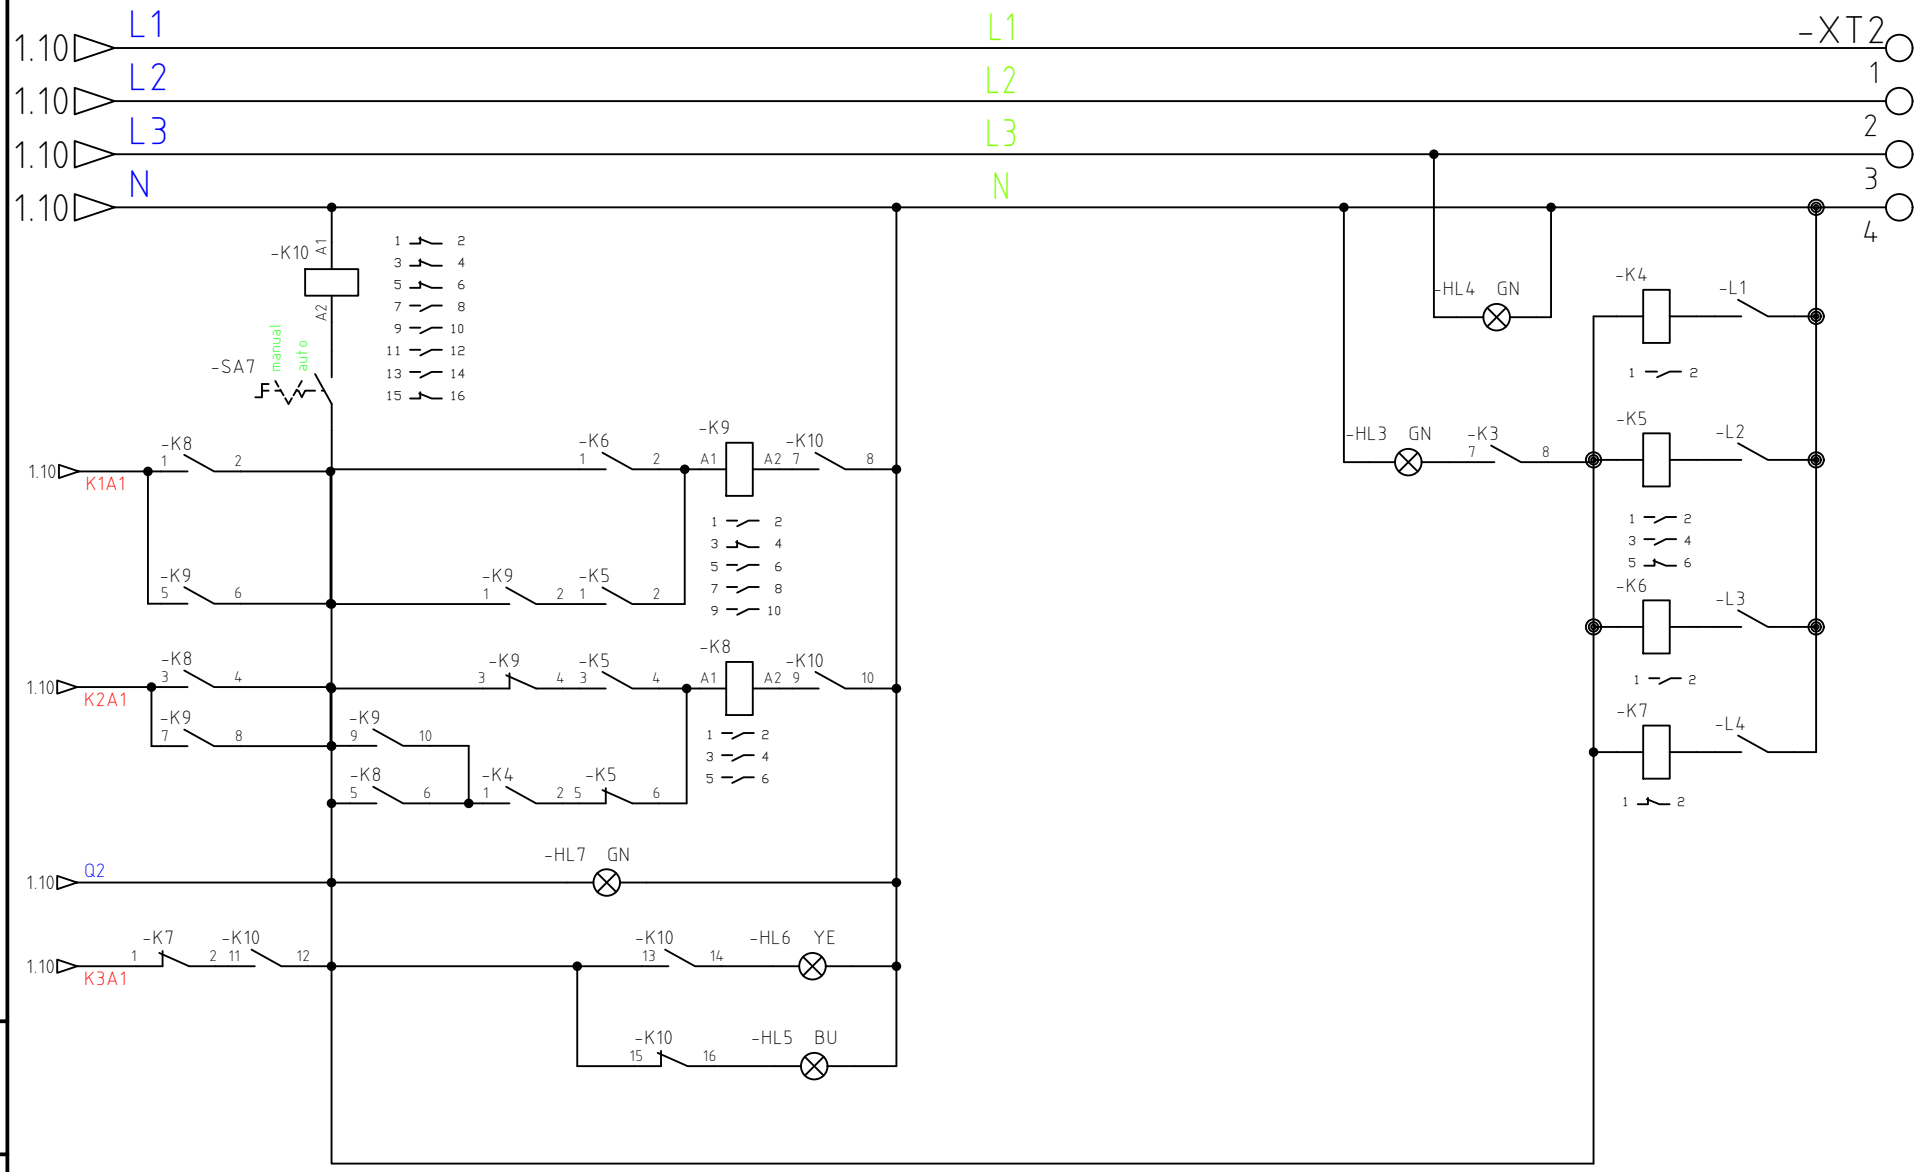

Изм	Кол.уч	Лист	N док.	Подп.	Дата

Принципиальная схема насосной станции

Лист 2

Формат А3

Взам.инв. N

Подпись и дата

Инв.N подл.

C:\USERS\ALEX\DESKTOP\СИНЕРГИЯ\ПОЛПРАВКИ\А2.DWG